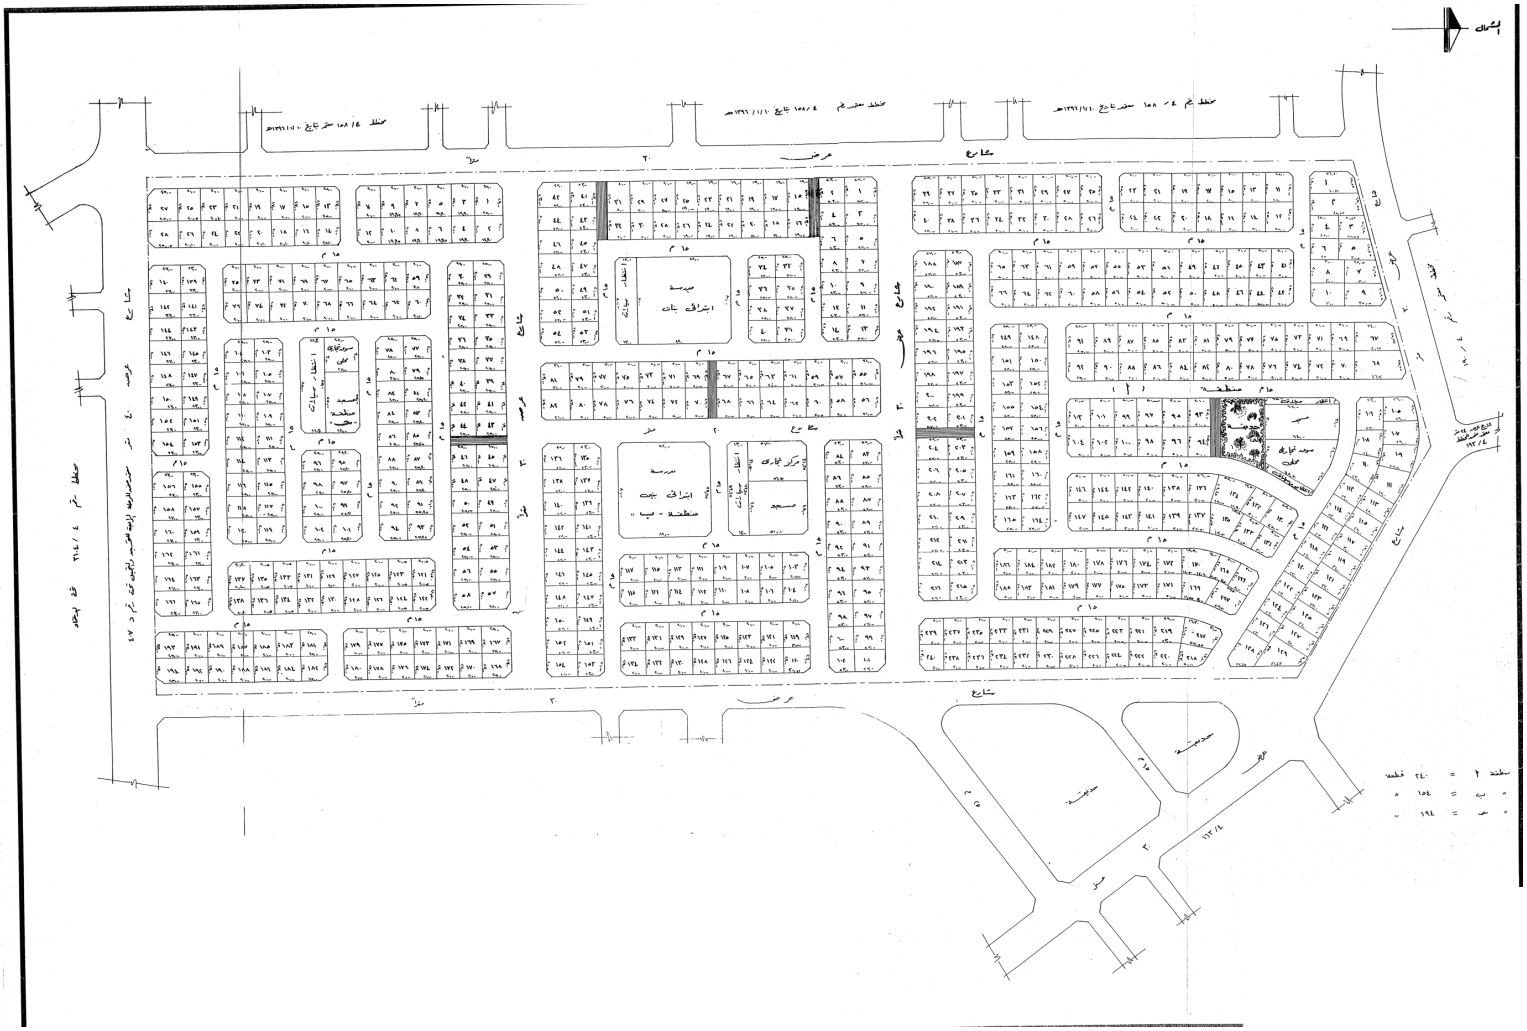
الشمال
مخطط رقم ٤ - ١٥٨ صفر تاريخ ١٣٩٩/١/١٠هـ
مخطط صفر رقم ٤ - ١٥٨/ تاريخ ١٣٩٩/١/١٠هـ
مخطط رقم ٤ - ١٥٨/١٥ صفر تاريخ ١٣٩٩/١/١٠هـ
شارع
عرض
متوسطة ابتدائية بنات
مدرسة ابتدائية بنات "متوسطة - ب"
مركز تجاري
مسجد
مسجد تجاري
حديقة
سوق
مخطط رقم ٤ / ١٥٨ / ٢٦٤ قطعة رقم ٤٧
سطح ١ = ٢٤٠ قطعة
" ب = ١٥٤ "
" جـ = ١٩٤ "